manzi
IMPIANTI DEPURAZIONE ACQUE

SCHEDA TECNICA

CSV

PERSONALIZZAZIONI ESEGUIBILI A RICHIESTA

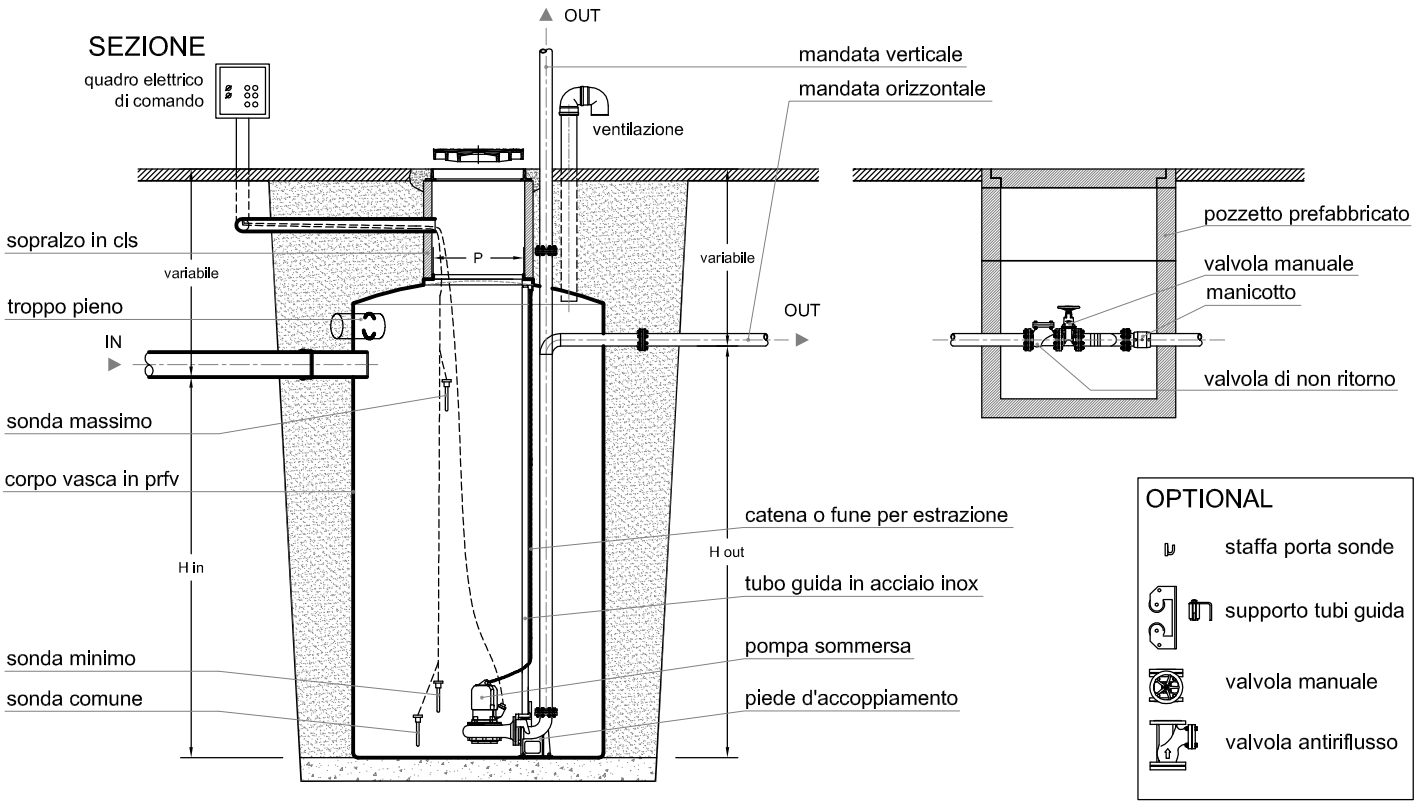

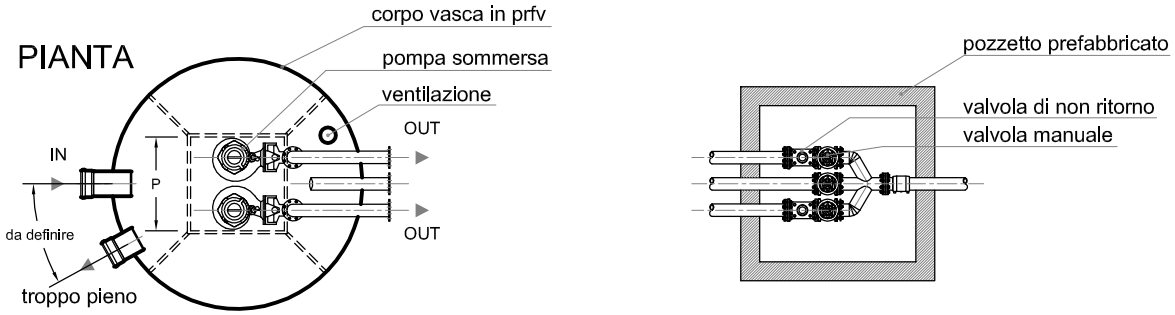

TABELLA PERSONALIZZAZIONI

modello	**CSV**		**500**	**1000**	**2000**	**3000**	**5000**	**8000**	**10000**	**12000**
diametro interno	**D**	**m**	**0,80**	**1,00**	**1,20**	**1,60**	**1,60**	**2,00**	**2,40**	**2,40**
altezza totale	**H**	**m**	**1,27**	**1,53**	**2,32**	**1,95**	**3,05**	**3,45**	**3,20**	**3,70**
capacità		lt	500	1000	2000	3000	5000	8000	10000	12000
diametro collettore ingresso IN	ø	mm								
troppo pieno, se SI indicare diametro	ø	mm								
diametro collettore uscita OUT	ø	mm	in funzione della mandata della pompa							
quota ingresso	H in	m								
mandata orizzontale O o verticale V			O □ - V □	O □ - V □	O □ - V □	O □ - V □	O □ - V □	O □ - V □	O □ - V □	O □ - V □
quota uscita per mandata orizzontale	H out	m								
portella	P	mm	400 x 400	500 x 500	600 x 600	600 x 600	600 x 600	600 x 600 □ 800 X 800 □	600 x 600 □ 800 X 800 □	600 x 600 □ 800 X 800 □
pompe		n°	1 □ - 2 □	1 □ - 2 □	1 □ - 2 □	1 □ - 2 □	1 □ - 2 □	1 □ - 2 □	1 □ - 2 □	1 □ - 2 □
Monofase M o Trifase T			M □ - T □	M □ - T □	M □ - T □	M □ - T □	M □ - T □	M □ - T □	M □ - T □	M □ - T □
Funzionamento Alternato A e con opzione Doppio Stadio D			A □ - D □	A □ - D □	A □ - D □	A □ - D □	A □ - D □	A □ - D □	A □ - D □	A □ - D □
Portata	Q									
Prevalenza	Δ									